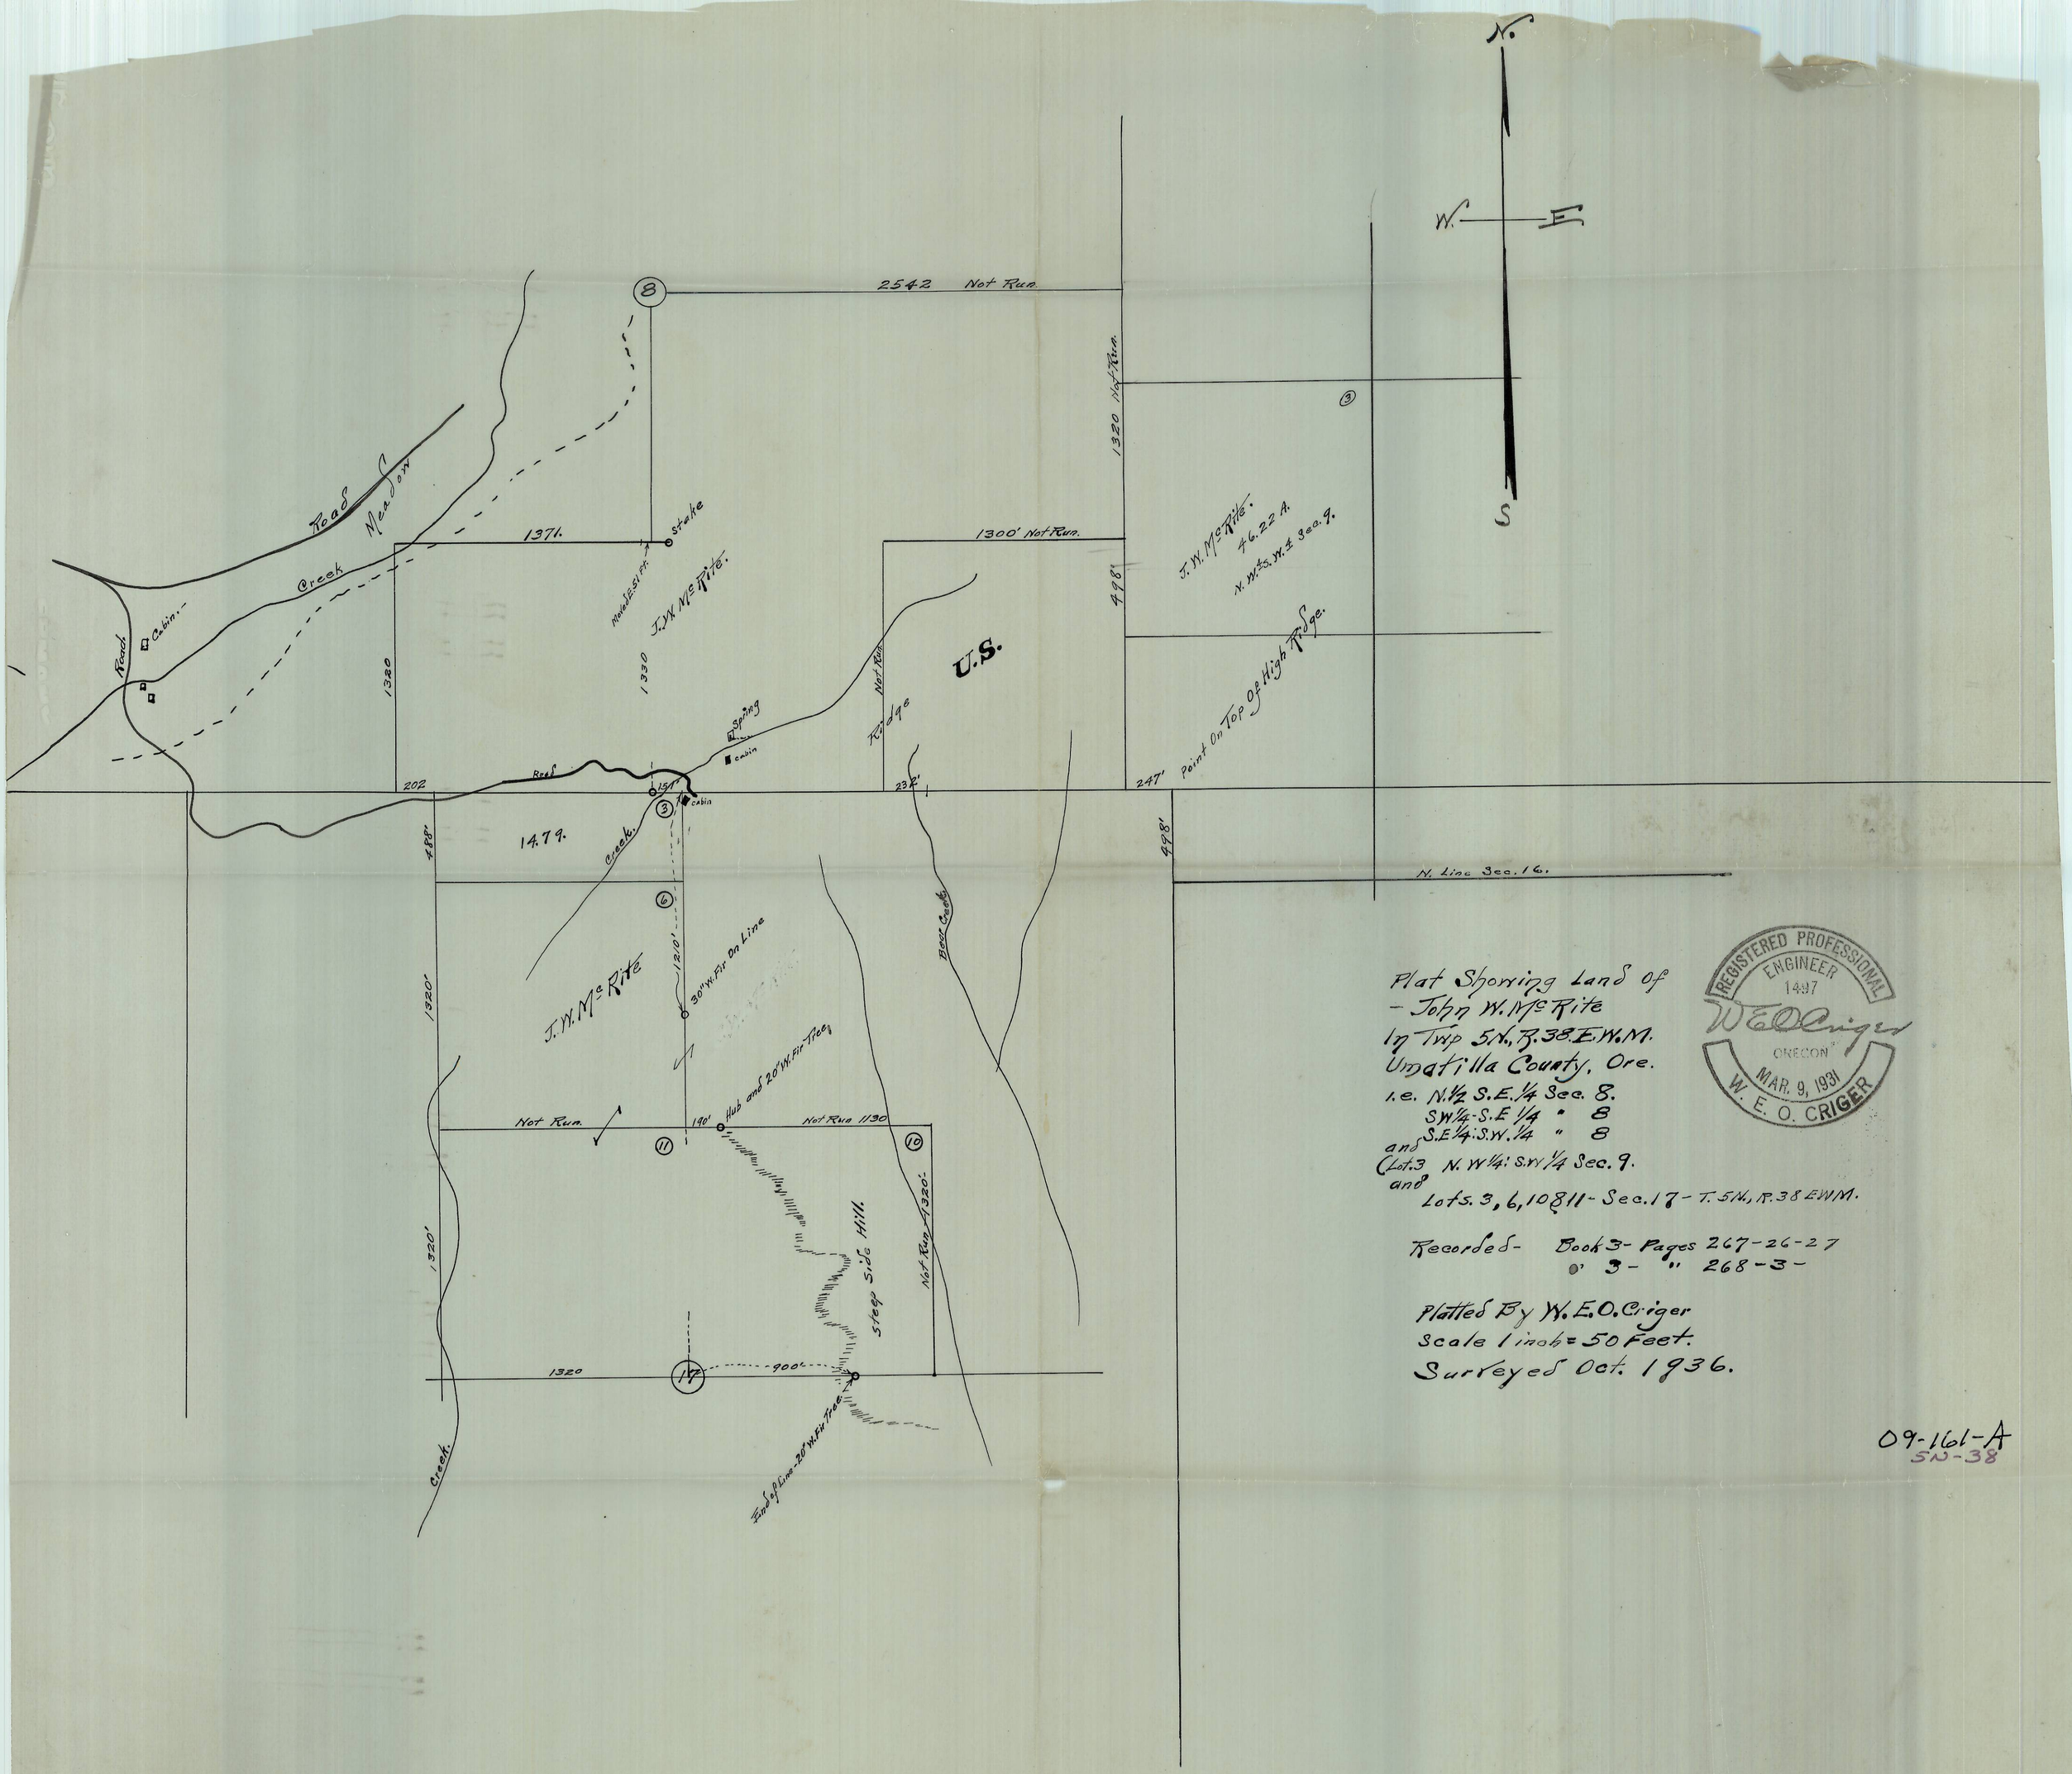


Plat Showing Land of
- John W. McRite
In Twp 5N., R.38 E.W.M.
Umatilla County, Ore.
i.e. N.½ S.E.¼ Sec. 8.
SW¼-S.E¼ " 8
S.E¼:S.W.¼ " 8
and
(Lot.3 N.W¼:S.W¼ Sec. 9.
and
Lots. 3, 6, 10 & 11 - Sec. 17 - T. 5N., R. 38 EWM.

Recorded - Book 3 - Pages 267-26-27
" 3 - " 268-3 -

Platted By W. E. O. Criger
Scale 1 inch = 50 Feet.
Surveyed Oct. 1936.

REGISTERED PROFESSIONAL ENGINEER 1497 W. E. O. Criger OREGON MAR. 9, 1931 W. E. O. CRIGER

09-161-A
5N-38

5N38