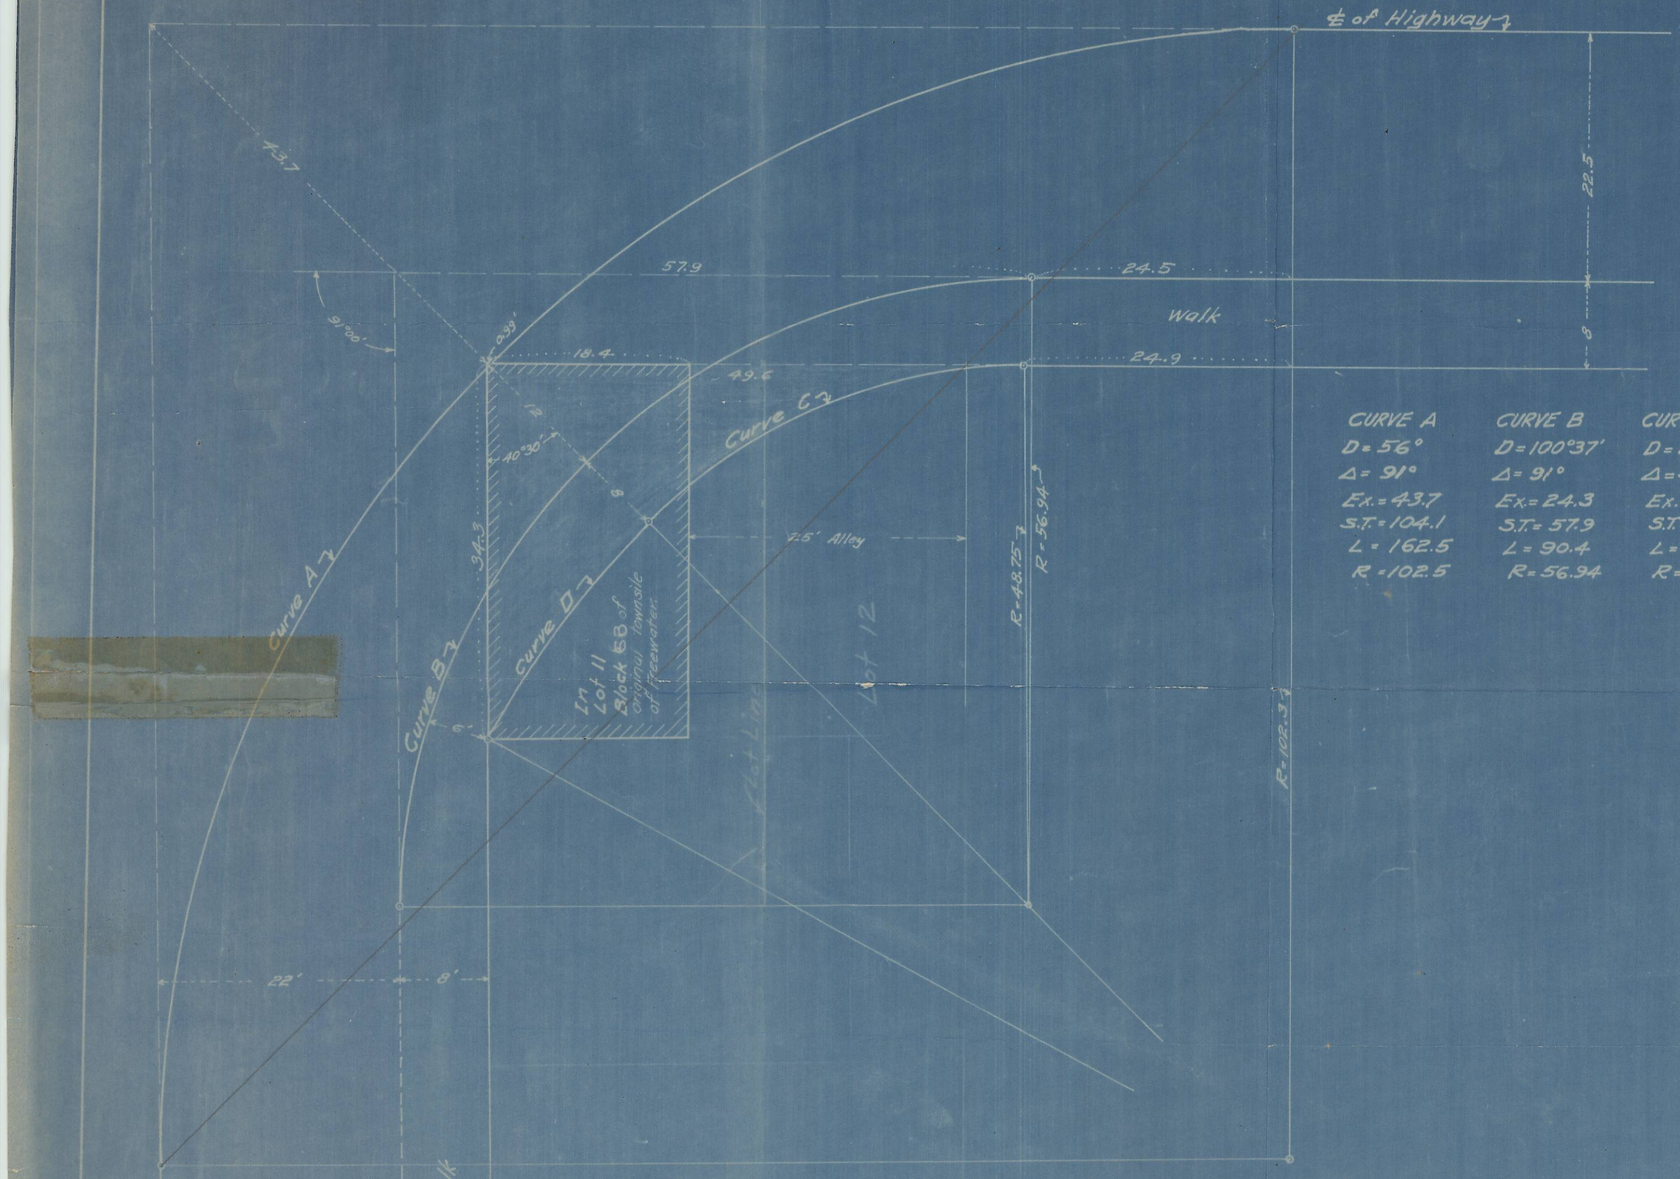

CURVE A	CURVE B	CURVE C	CURVE D
D = 56°	D = 100°37'	D = 117°31'	D = 67°24'
Δ = 91°	Δ = 91°	Δ = 45°30'	Δ = 16°26'
Ex. = 43.7	Ex. = 24.3	Ex. = 4.11	Ex. = 0.88
S.T. = 104.1	S.T. = 57.9	S.T. = 20.45	S.T. = 12.28
L = 162.5	L = 90.4	L = 38.72	L = 24.37
R = 102.5	R = 56.94	R = 48.75	R = 85.01

OREGON STATE HIGHWAY DEPARTMENT
UMATILLA COUNTY
MAP SHOWING THE LOCATION
OF
OREGON-WASHINGTON HIGHWAY
THROUGH
TUMALUM LUMBER CO. PROPERTY
Section 2 T. 5 N., R. 35 E., W.M.
Scale 1 in. = 10 ft.

07-147-B

OREGON-WASHINGTON HIGHWAY, UMATILLA COUNTY, 2nd Unit, Sec. 2 T. 5 N., R. 35 E., W.M.