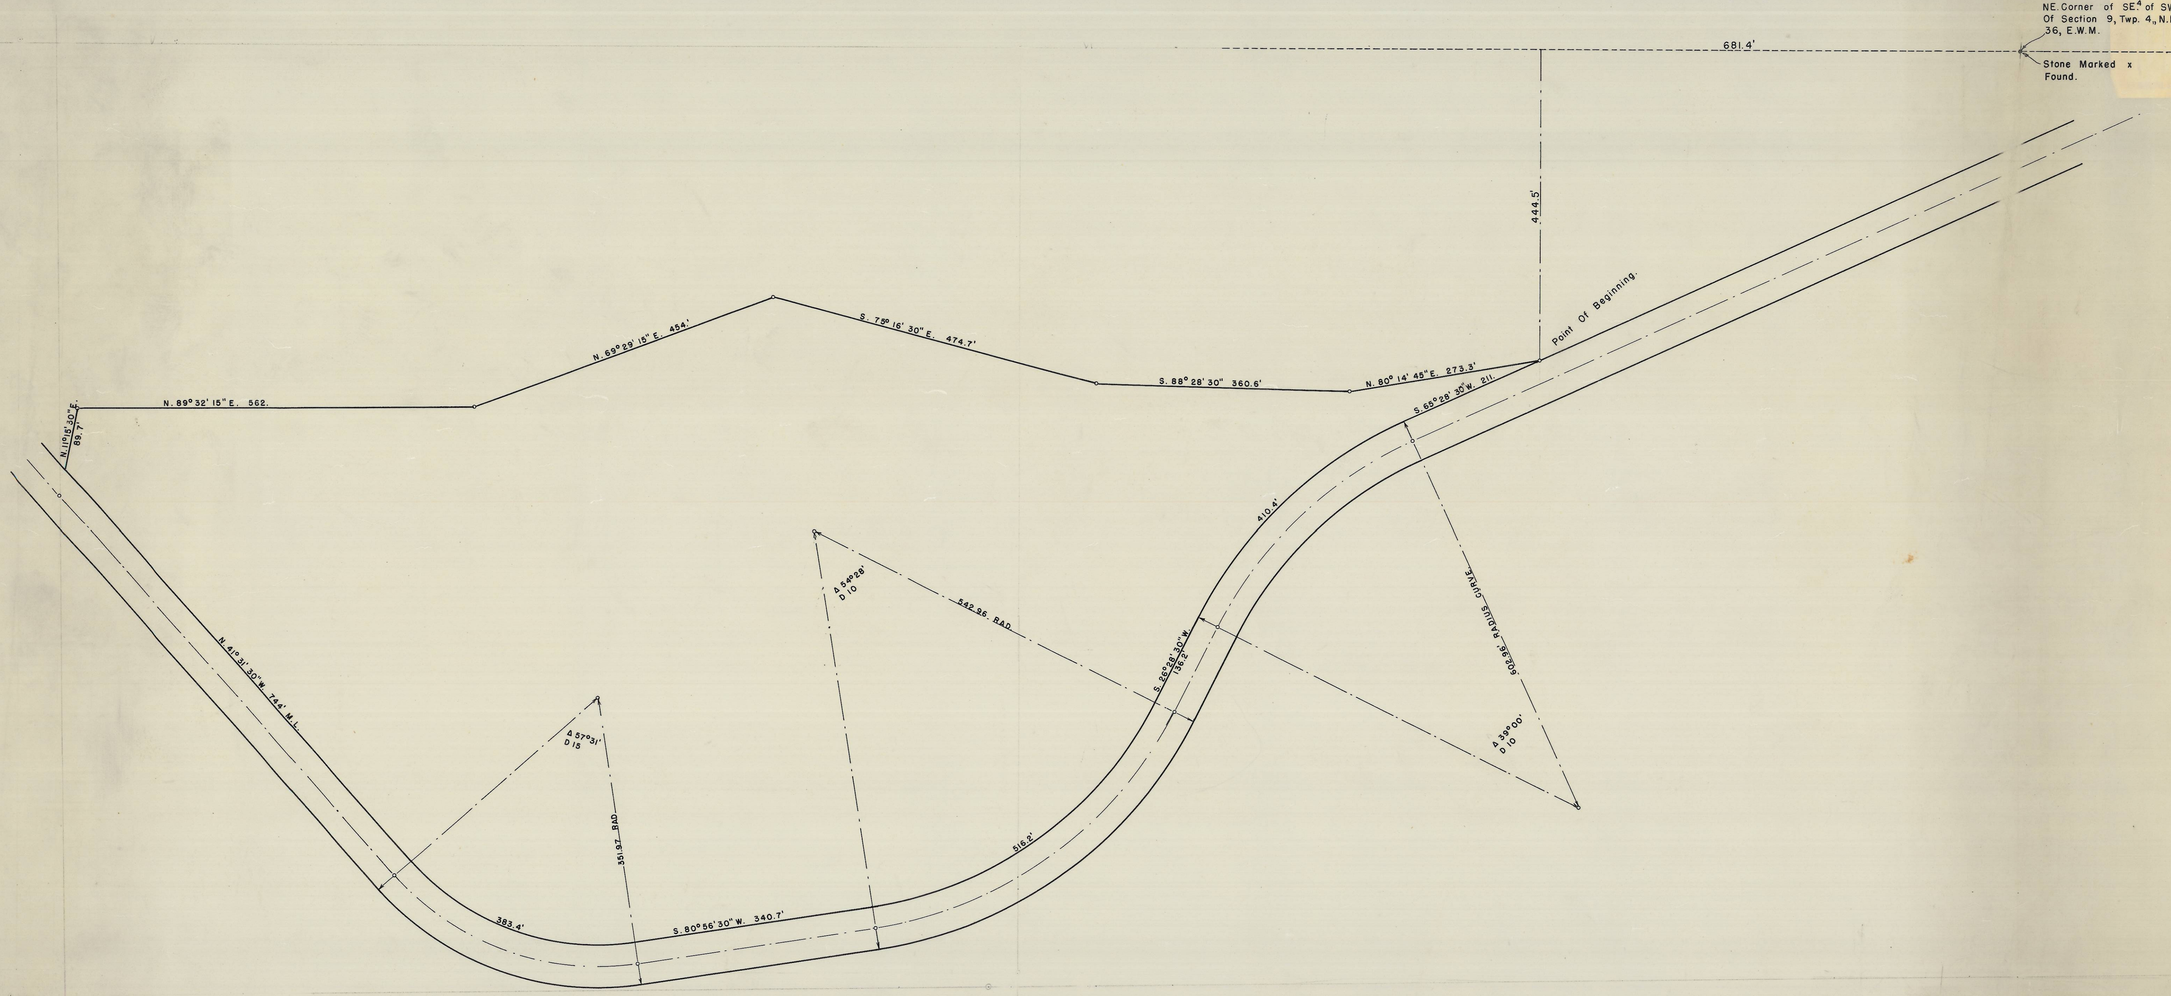
NE Corner of SE¼ of SW¼
Of Section 9, Twp. 4 N.R.
36, E.W.M.
Stone Marked x
Found.
681.4'
444.5'
Point Of Beginning
N. 89° 32' 15" E. 562.
N. 69° 29' 15" E. 454'
S. 79° 16' 30" E. 474.7'
S. 88° 28' 30" 360.6'
N. 80° 14' 45" E. 273.3'
S. 66° 28' 30" W. 211.
N. 11° 15' 30" E. 89.7
N. 41° 31' 30" W. 754' M.L.
383.4'
S. 80° 56' 30" W. 340.7'
516.2'
410.4'
Δ 57° 31'
D 13
Δ 5° 28'
D 10
542.86' RAD.
S. 24° 58' 30" W.
356.2'
606.38' RADIUS CURVE
Δ 39° 00'
D 10
150.17' RAD.