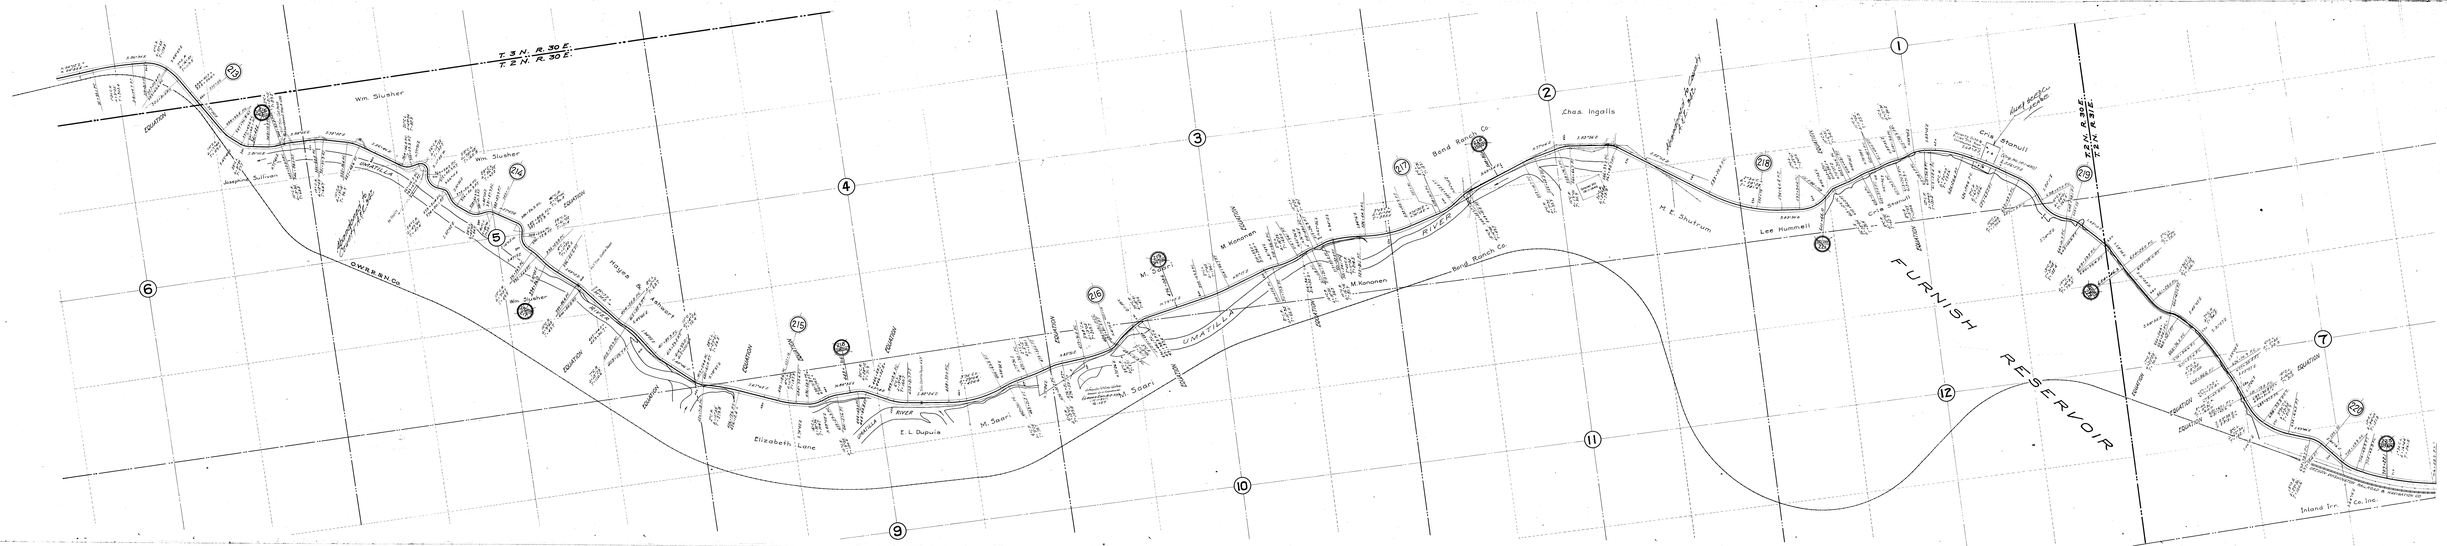
T 3 N. R. 30 E.
T 2 N. R. 30 E.
Wm. Slusher
Wm. Slusher
Joseph Sullivan
OWR & N Co.
Elizabeth Lane
E. L. Dupuis
M. Saari
M. Saari
M. Kononen
M. Kononen
Bend Ranch Co.
Bend Ranch Co.
Chas. Ingalls
M. E. Shutrum
Lee Hummell
Erik Stenvall
T 2 N. R. 29 E.
T 2 N. R. 31 E.
UMATILLA
RIVER
FURNISH
RESERVOIR
Inland Irr. Co. Inc.