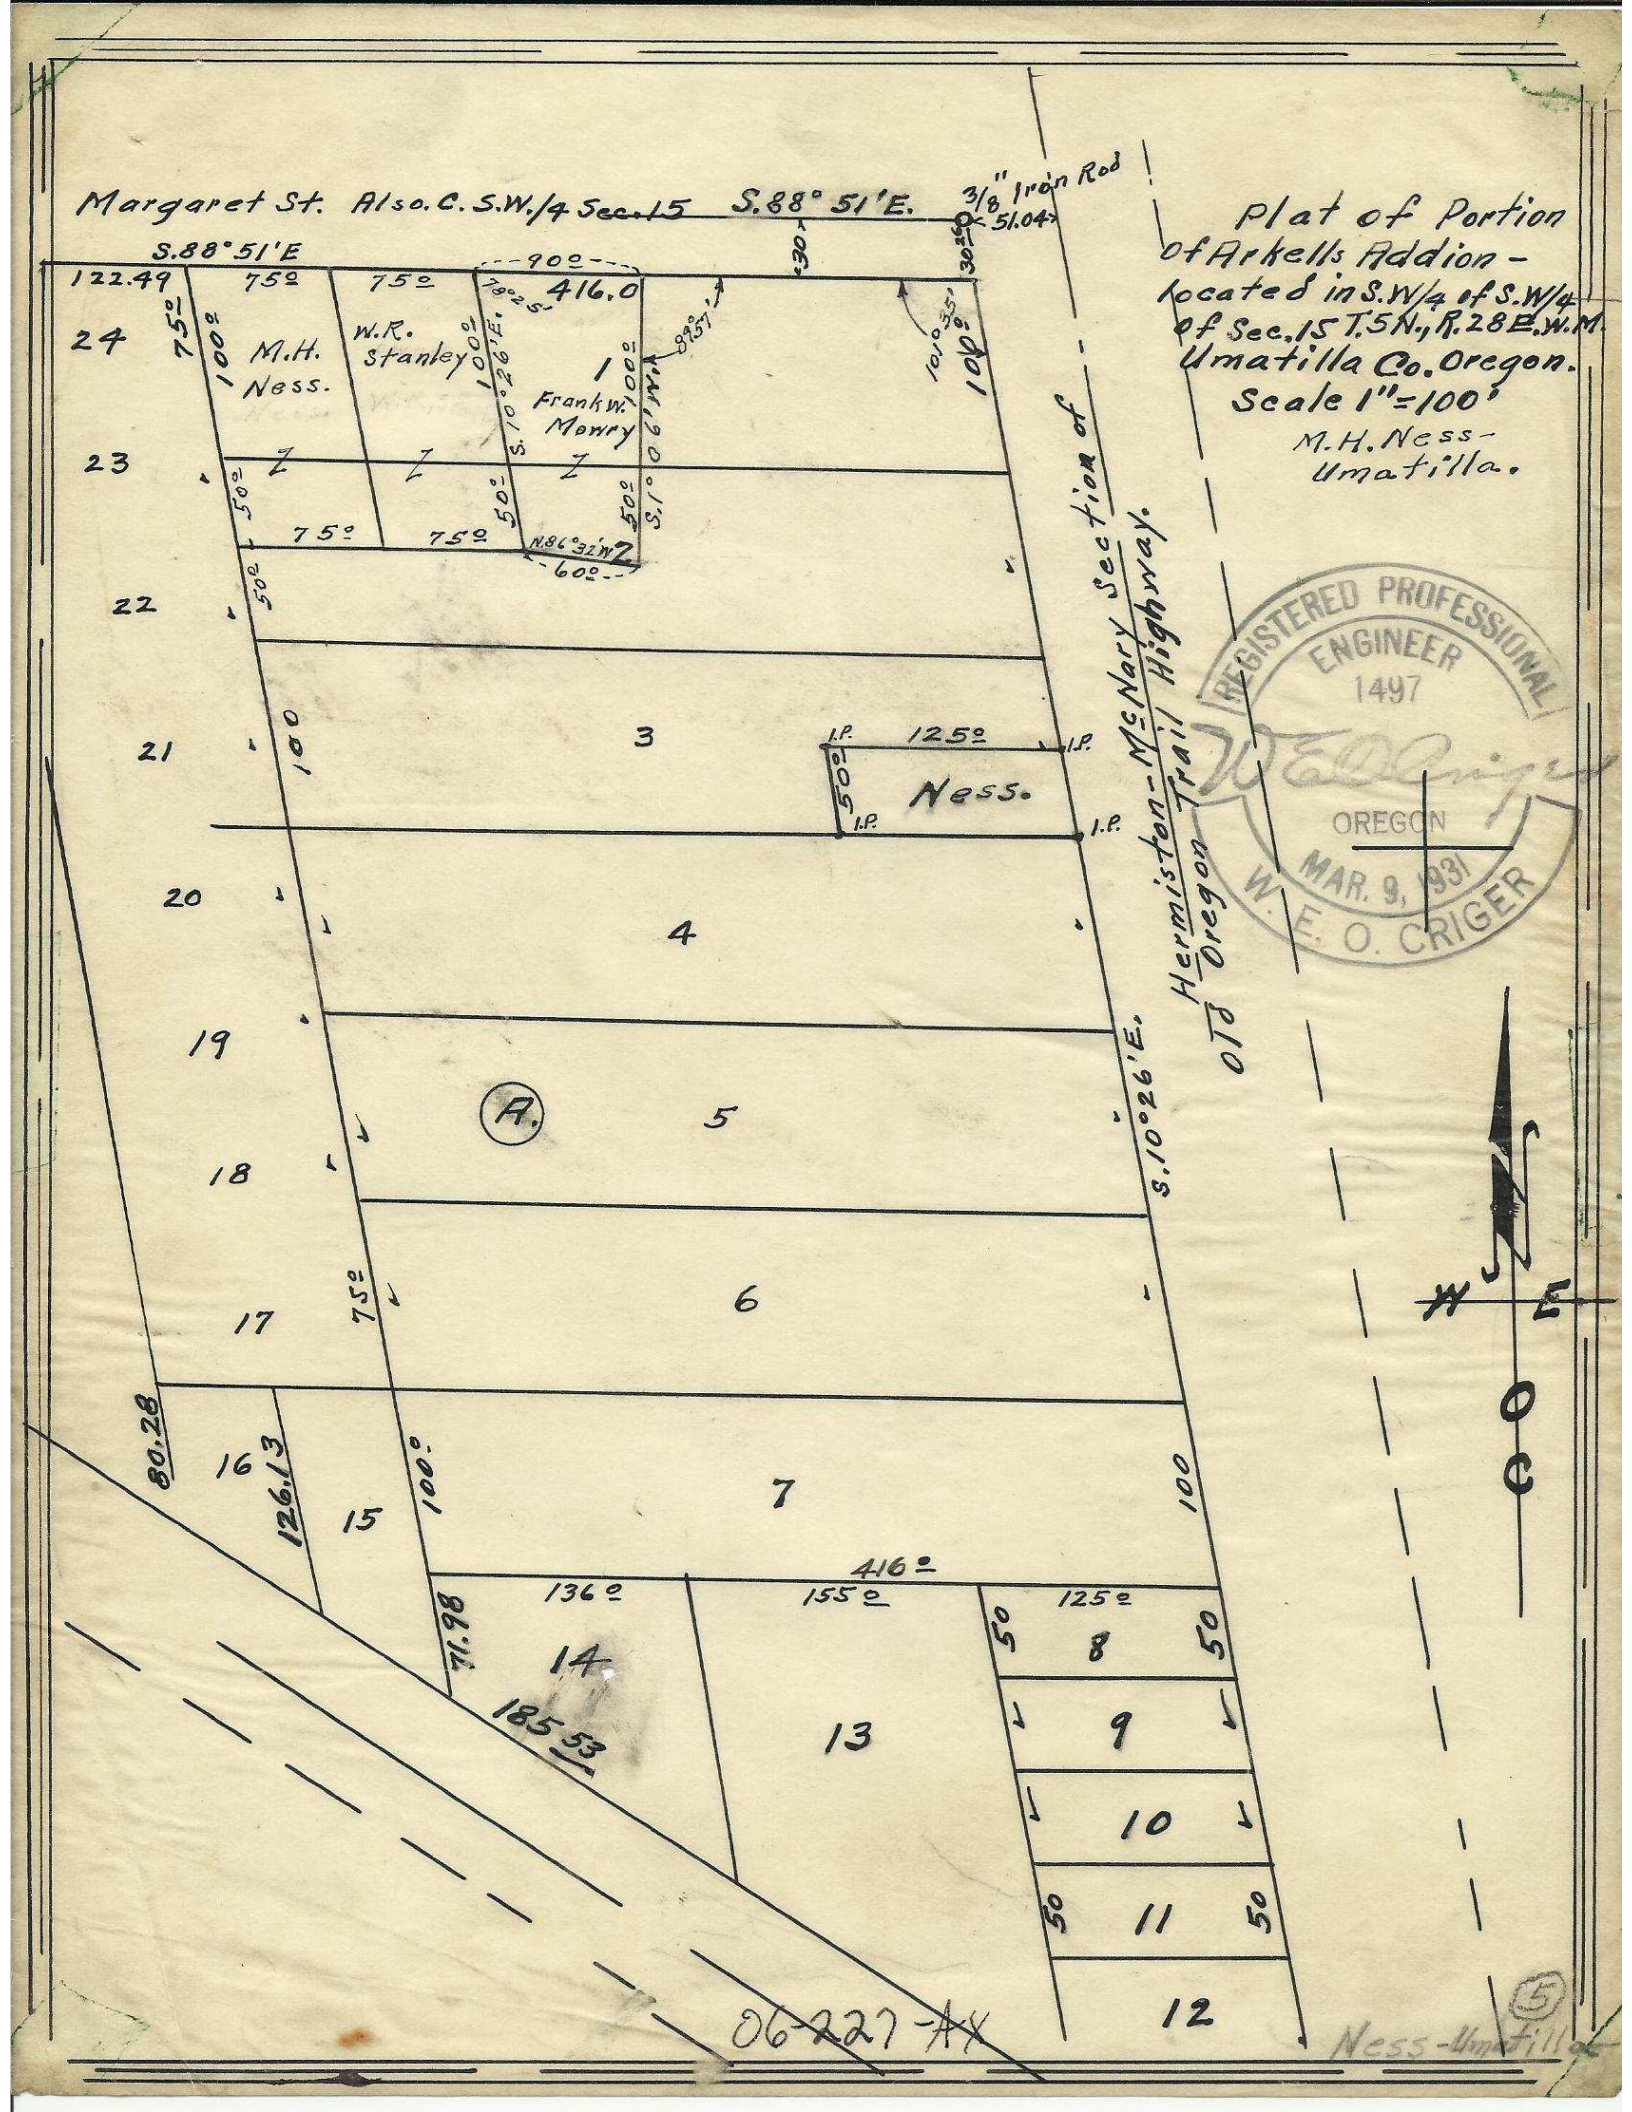
Margaret St. Also. C. S.W./4 Sec. 15
S.88° 51'E.
3/8" Iron Rod
51.04
S.88° 51'E
122.49
75°
75°
90°
416.0
M.H. Ness.
W.R. Stanley
Frank W. Mowry
S.10°26'E.
S.1°06'W.
N.86°32'W.
60°
125°
Ness.
I.P.
Hermiston-McNary Section of Old Oregon Trail Highway.
S.10°26'E.
80.28
126.13
71.98
185.53
136°
155°
416°
125°
A.
Plat of Portion of Arkells Addion - located in S.W/4 of S.W/4 of Sec. 15 T.5N., R.28E. W.M. Umatilla Co. Oregon.
Scale 1" = 100'
M.H. Ness - Umatilla.
REGISTERED PROFESSIONAL ENGINEER
1497
OREGON
MAR. 9, 1931
W. E. O. CRIGER
W
E
O
C
06-227-AX
Ness-Umatilla
5