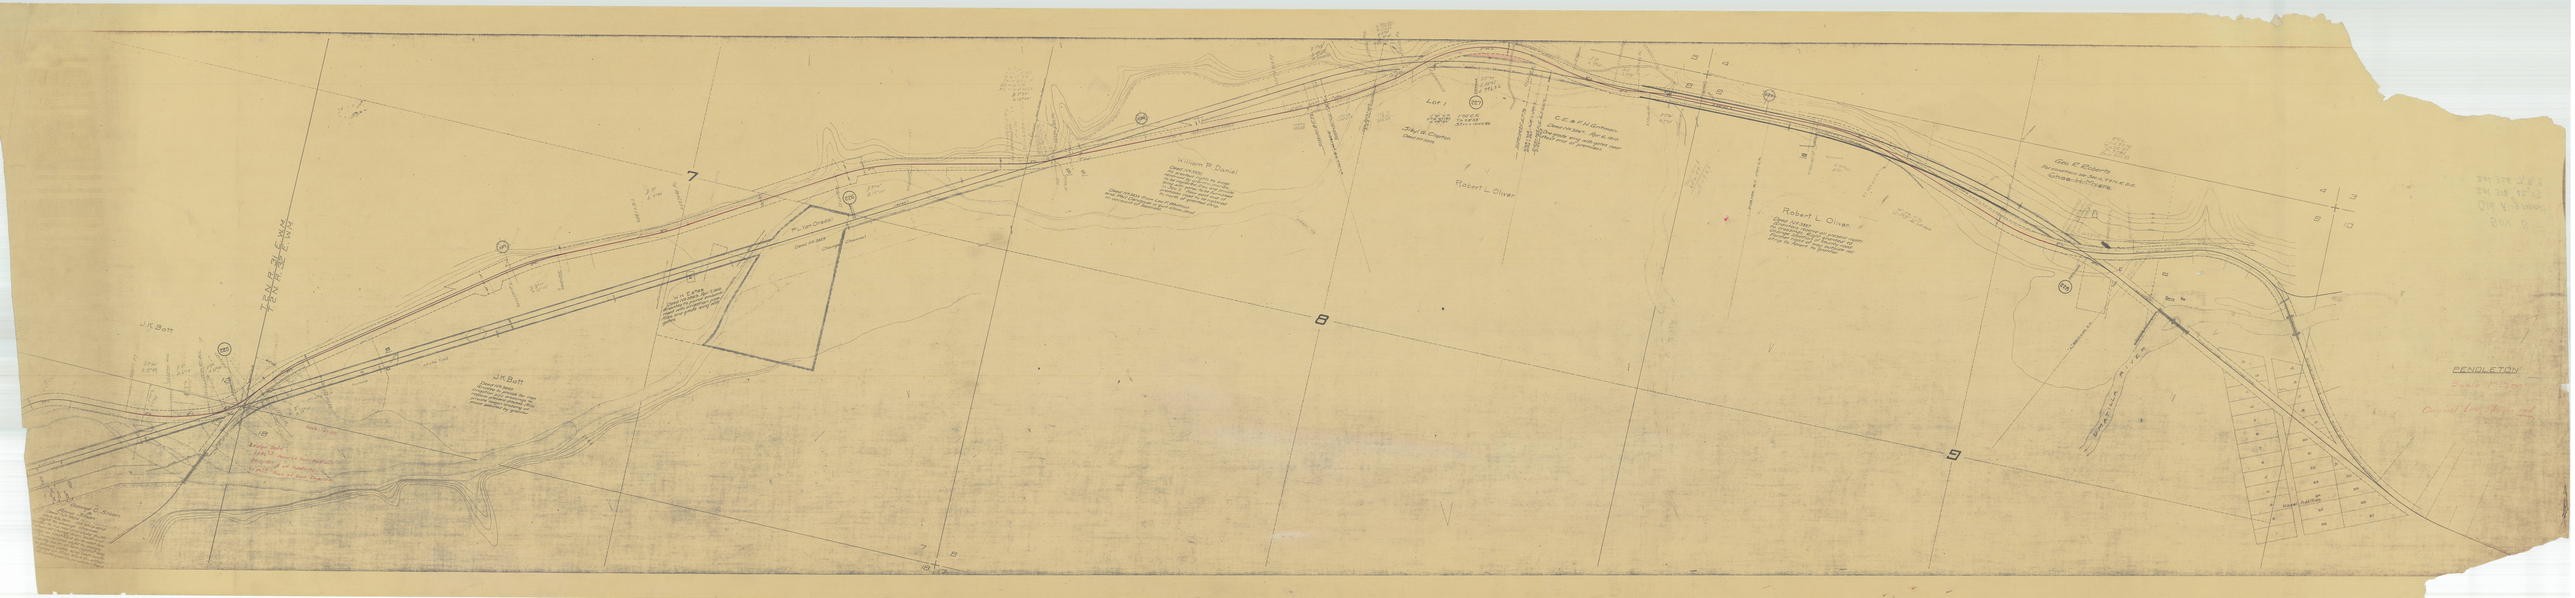
T.2N. R.2E. W.M.
T.2N. R.3E. W.M.
J.K. Batt
J.K. Batt
William B. Daniel
Robert L. Oliver
Robert L. Oliver
Lot 1
Shel'd Clayton
C.E. & F.H. Gotham
Geo. E. Doherty
PENDLETON